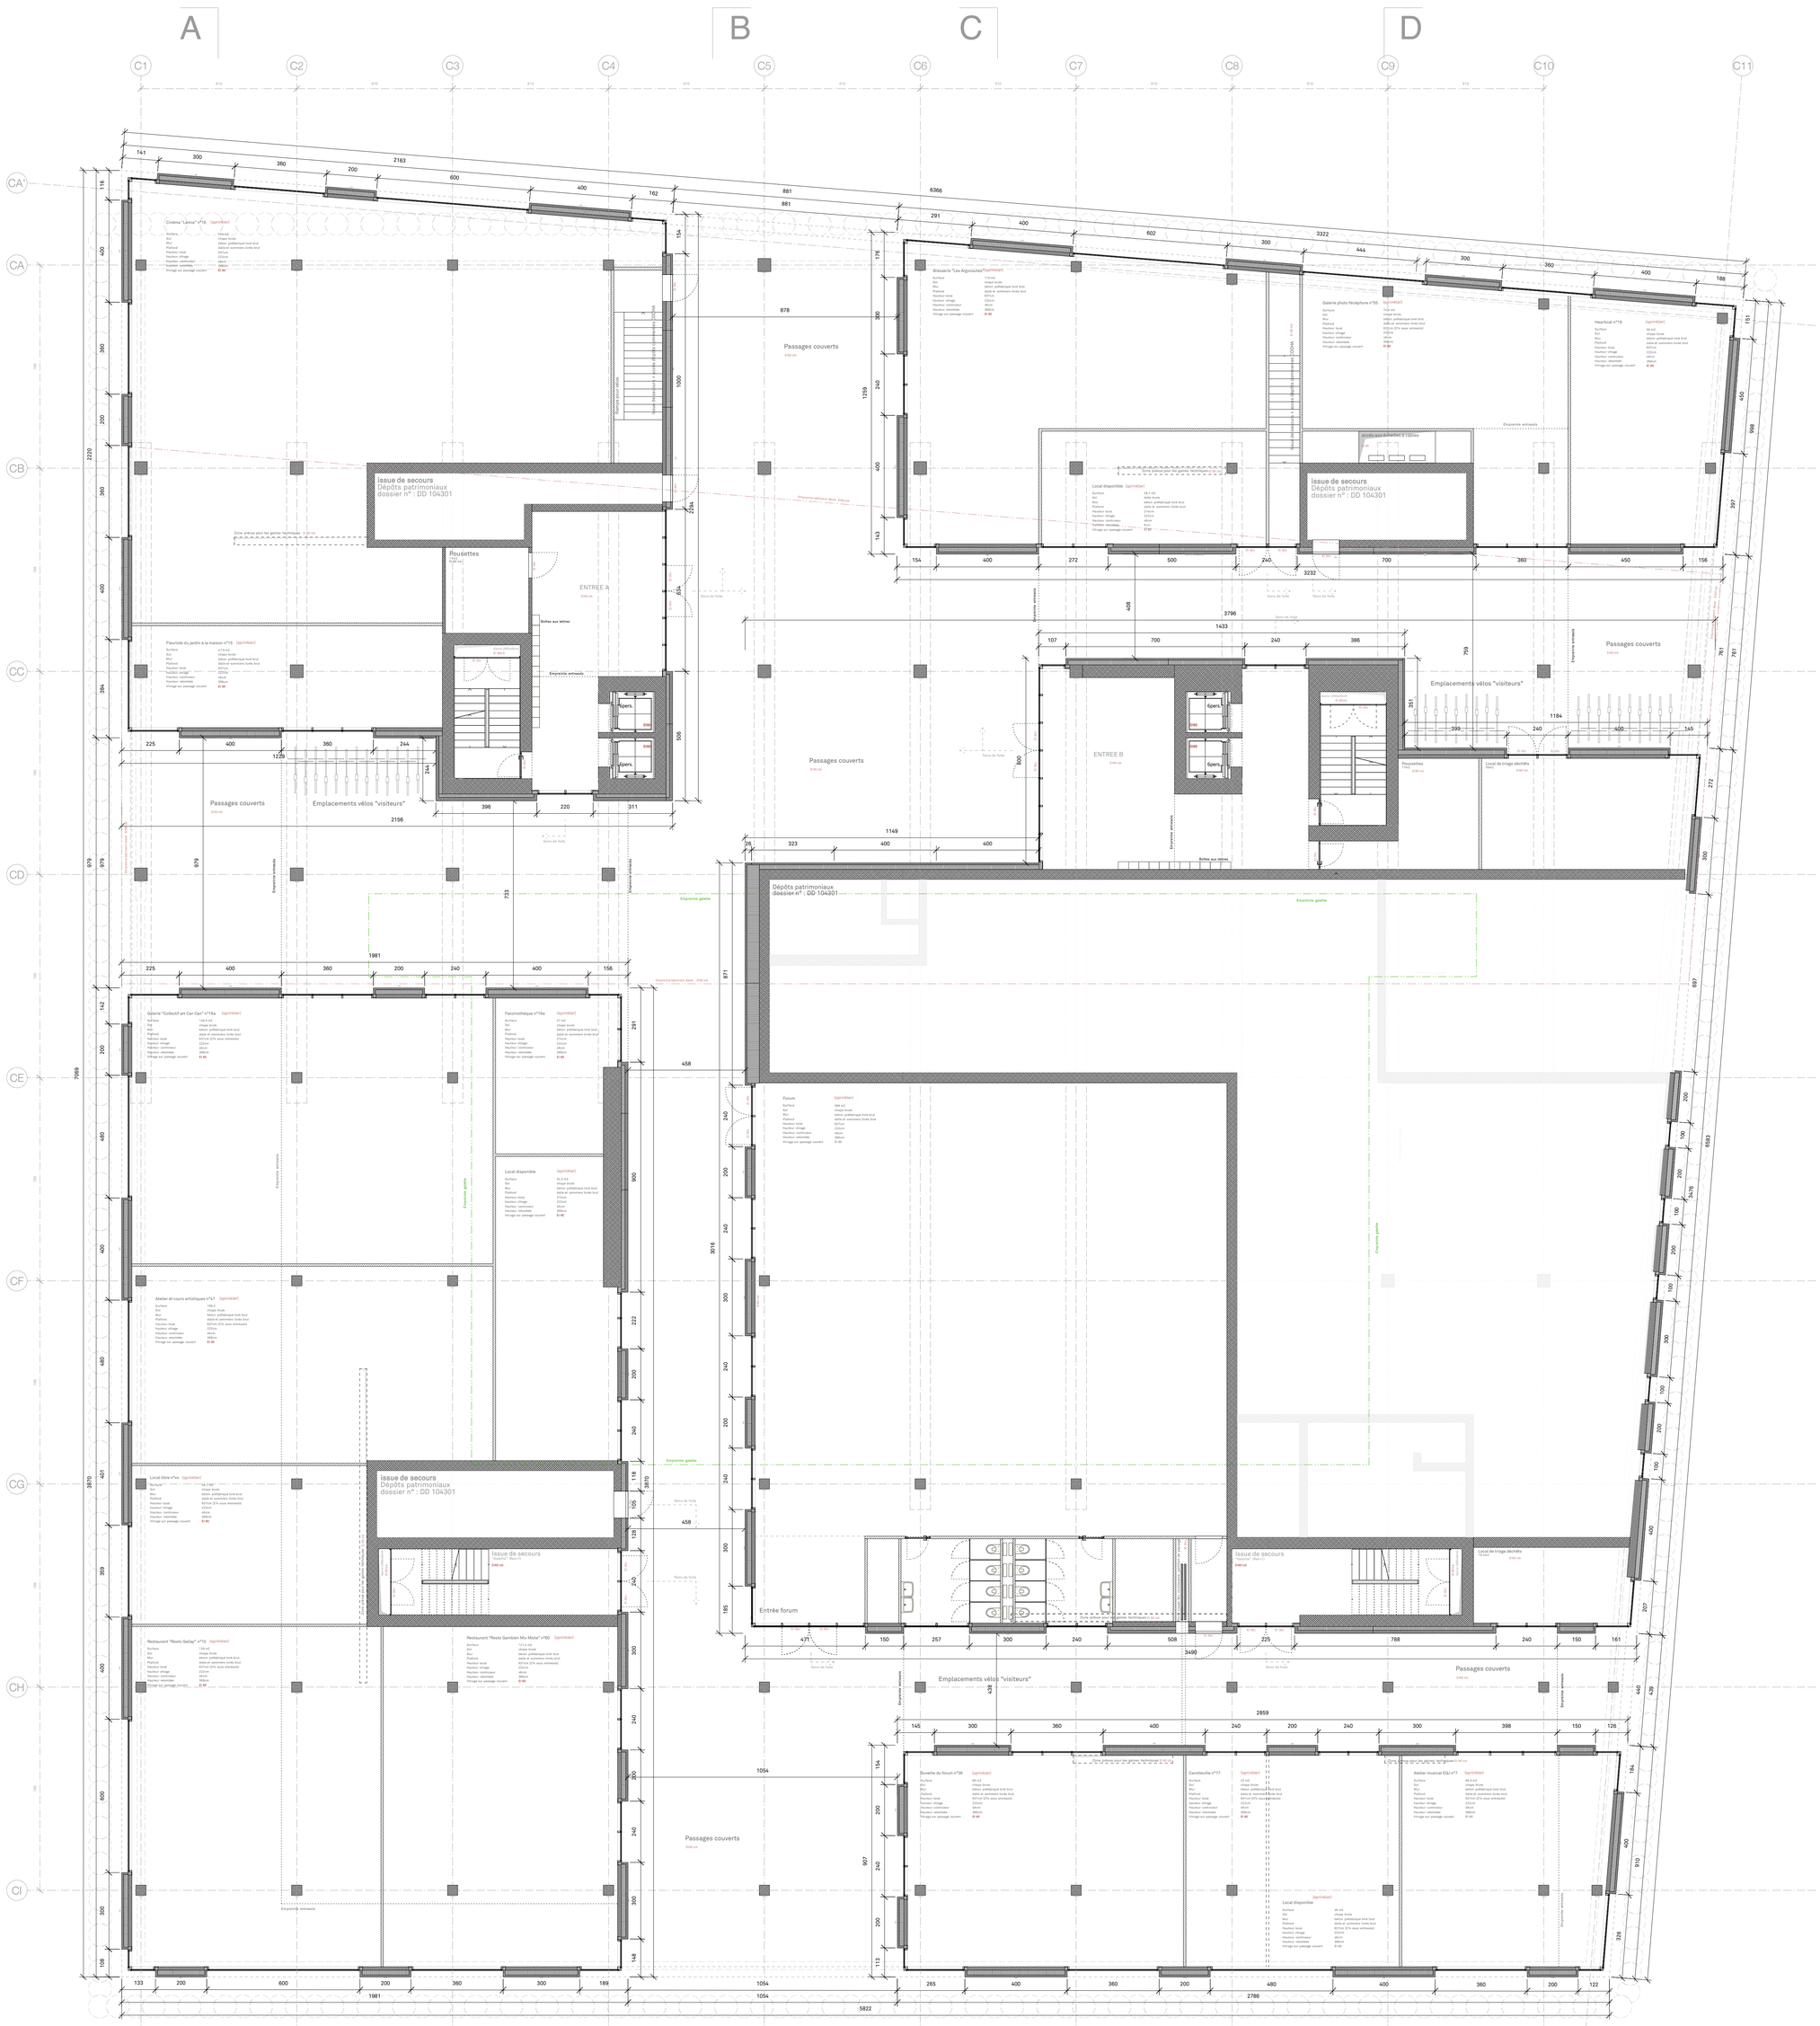

ECO*
QUAR
TIER
JONC
TION

COOPERATIVE D'HABITAT
ASSOCIATIF (CoDHA)

Plan REZ-DE-CHAUSSEE

format 59.4 x 84 cm / A1
plan no. 016_PR_CODHA_100
_PL_120723_sc
création 23.07.2012

échelle 1:100
projet

REVISIONS

indice	descriptif	date	auteur
A	autorisation	30.06.2011	pb
A	compléments	23.07.2012	sc

ARCHITECTES

Dreier Frenzel Architecture Sarl
Av. de l'Avant-poste 5
1005 Lausanne
T +41 21 323 12 20
www.dreierfrenzel.com

Dreier BTB SA
place de l'Eglise 2
1224 Conflignon