


R+1



R+2

- V1**
- sol, beige : RAL 809010  
glossy K508470
  - orange : RAL 2010  
glossy K529462
  - bleu : RAL 2008020  
glossy K028296
- V2**
- sol, beige : RAL 809010  
glossy K508470
  - bleu/vert : RAL 2006020  
glossy K541981
  - blanc vert : RAL 0809005  
glossy K028215

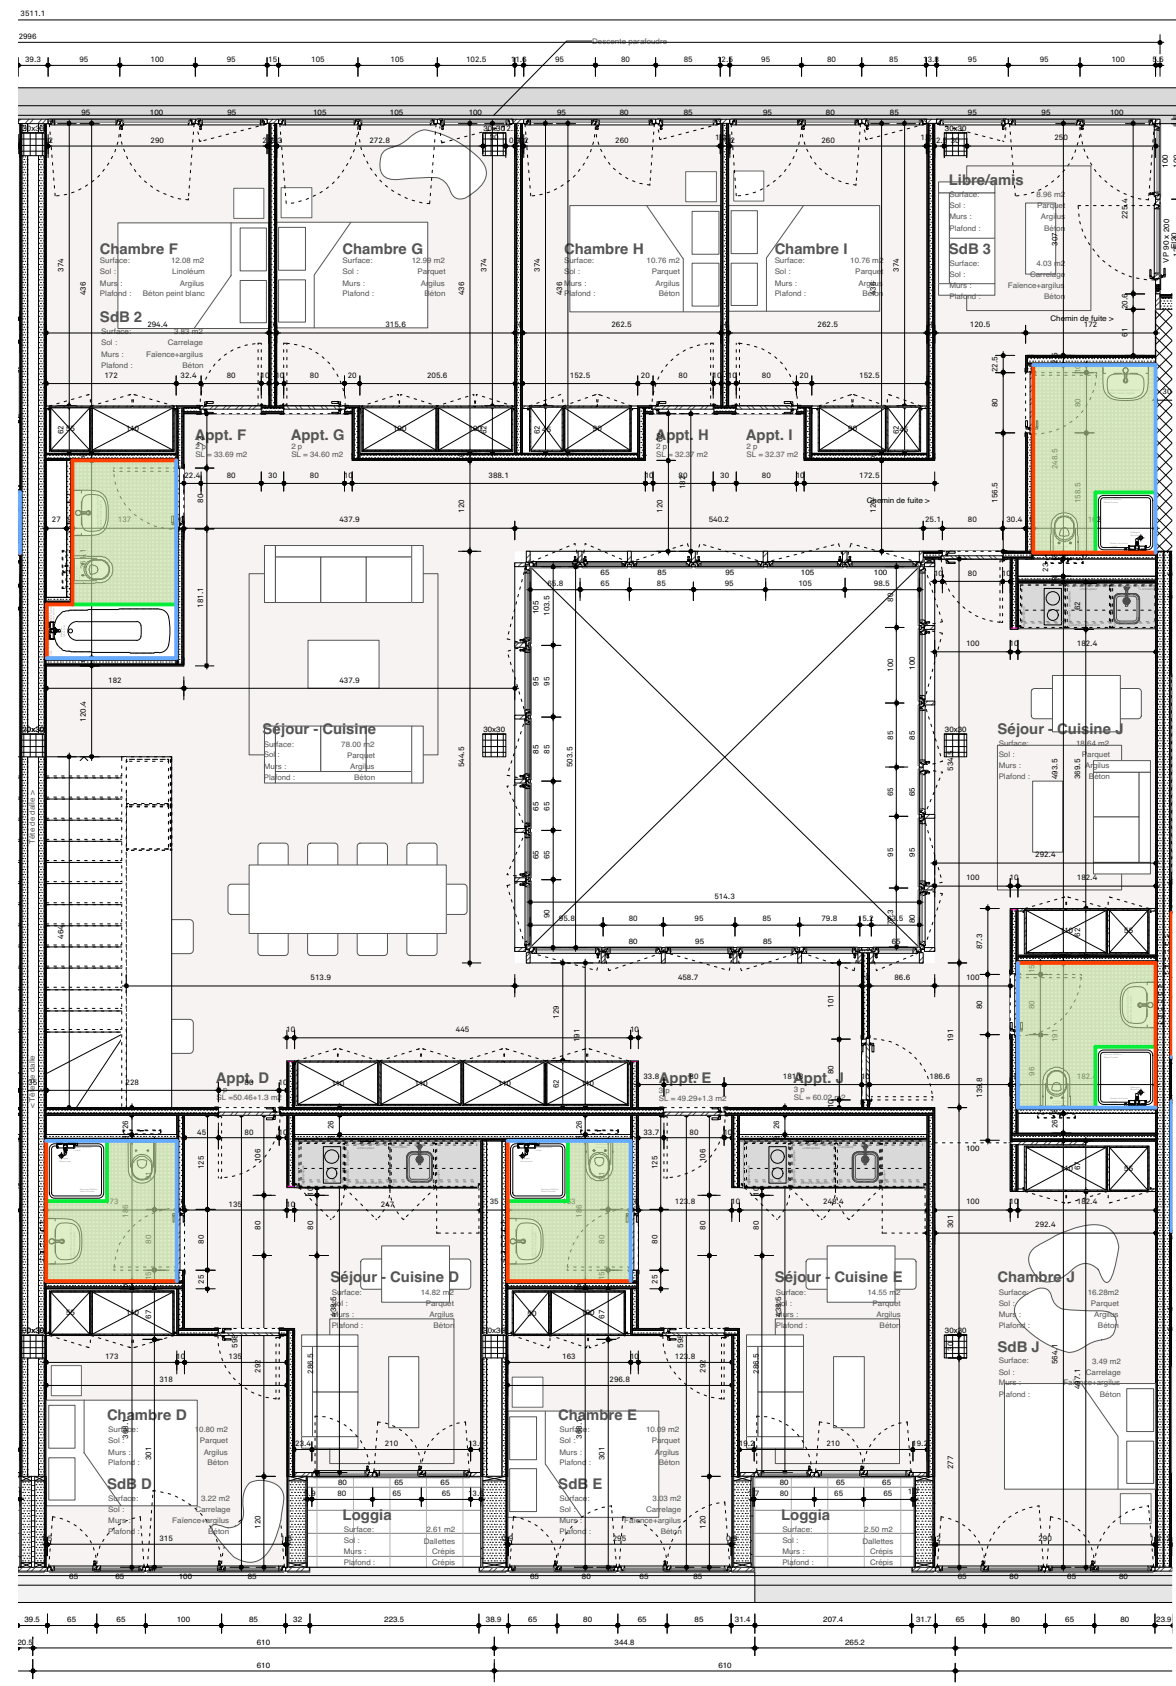

**APPARTEMENT 01.15**

CODHA - COOPÉRATIVE DE L'HABITAT ASSOCIATIF


Partie d'ouvrage : APPARTEMENTS

Phase : EXECUTION  
 Nom du fichier plan OLMERO : ECO-CO-DF-INDE-DE2825-A

Détails : Finitions 251: 281/282  
 Date : 02.06.2017 Indice : A Echelle : 1:50 Auteur : sf  
 Format : A3 (29.7 x 42 cm)

Architectes :

Dreier Frenzel Sàrl  
 Avenue du Rond-Point 18  
 CH - 1006 Lausanne  
 + 41 (0)21 510 12 20  
 info@dreierfrenzel.com

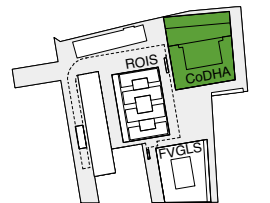

Alain Dreier BTB SA  
 Place de l'Eglise 2  
 CH - 1232 Confignon  
 + 41 (0)22 343 09 20  
 info@dreier-btb.com

**ECO\*  
 QUARTIER  
 JONCTION**



TOUTES LES COTES SONT THEORIQUES ET BRUTES. L'ENTREPRISE PRENDRA TOUTES LES MESURES SUR LE CHANTIER AVANT LA MISE EN PRODUCTION ET L'EXECUTION DES TRAVAUX. ELLE EST TENUE DE RESPECTER TOUTES LES NORMES EN VIGUEUR ET DOIT SIGNALER D'EVENTUELS ECARTS AUX ARCHITECTES.