

ጠጉጋጋ TEKHNÉ

Maitre d'ouvrage
CODHA
 chemin du 23-Août 7
 1205 Genève
 +41 22 748 48 50

Architectes
meier + associés architectes
 Rue du Môle 38bis
 1201 Genève
 +41 22 715 48 48

448 CODHA


rue Elisabeth Jeanne-de-Cerjat 3 à 17, Lausanne

Tekhné Lausanne Sa
 avenue de la Gare 33
 1003 Lausanne
 +41 21 349 24 00

448
 Echelle: 1:1000, 1:1
 Création:

PLANS ARCADES

Dessin:
 Alt. 0 = + 599.51
 Modification:

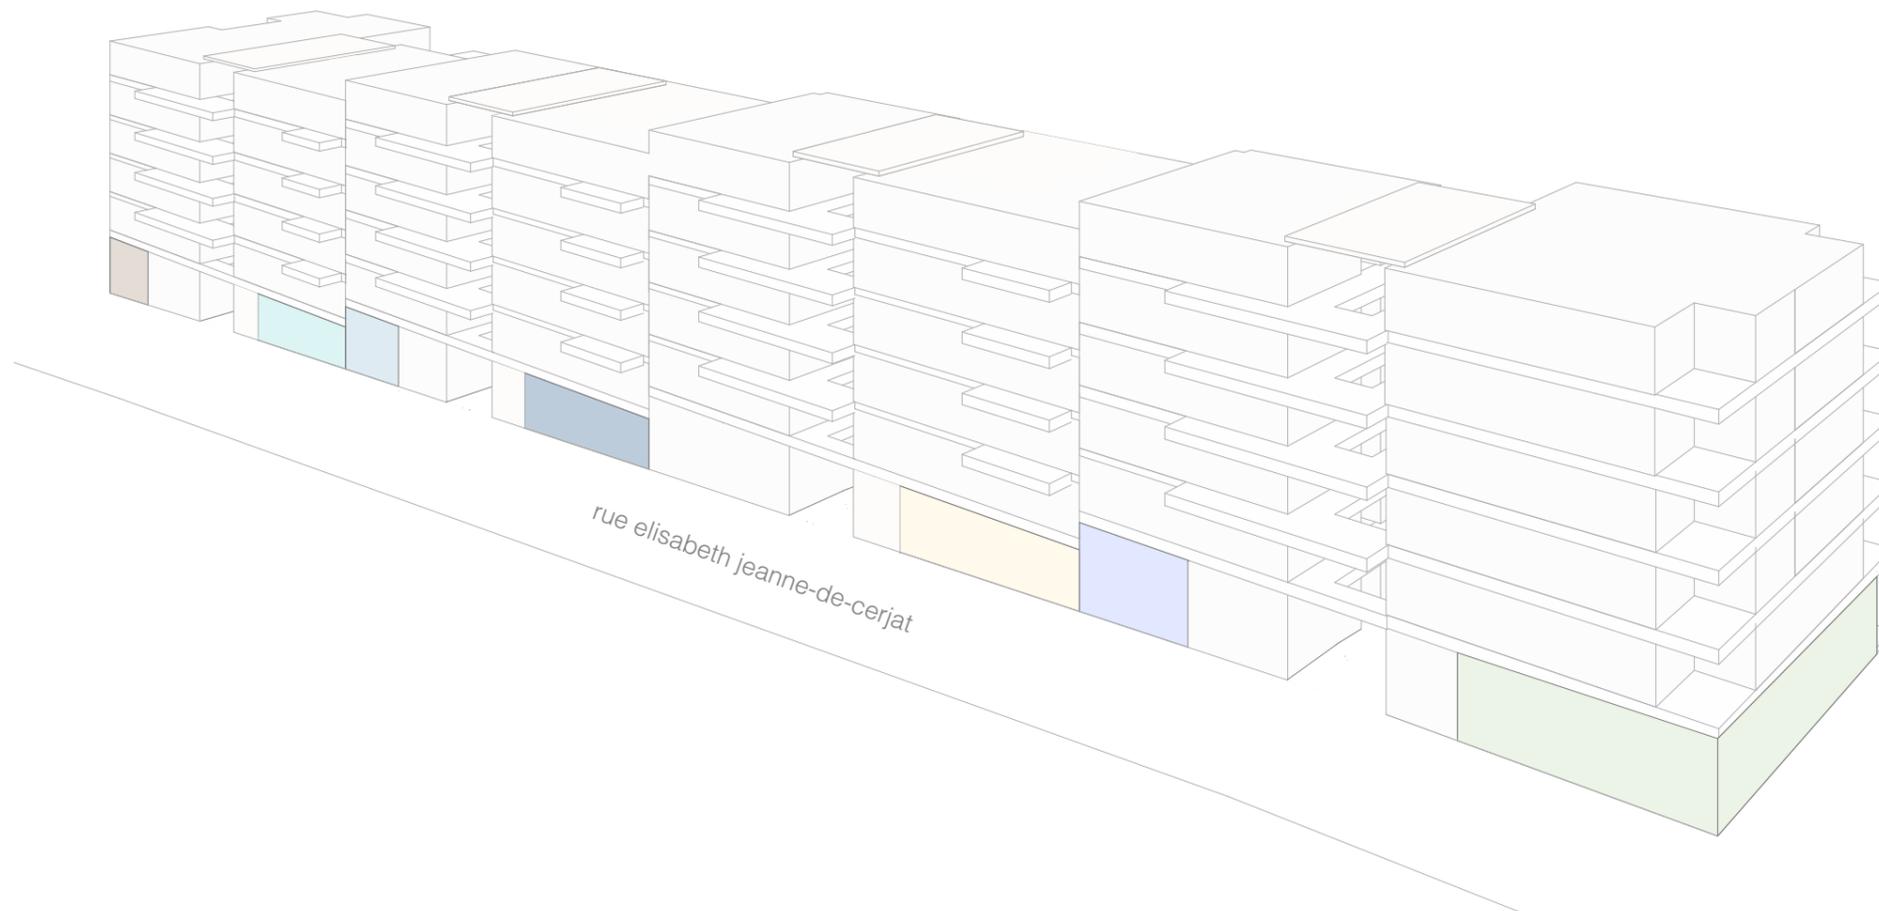

axonométrie



plan rez-de-chaussée



ጠጉጋጋ TEKHNÉ

Maitre d'ouvrage
CODHA
 chemin du 23-Août 7
 1205 Genève
 +41 22 748 48 50

Architectes
meier + associés architectes
 Rue du Môle 38bis
 1201 Genève
 +41 22 715 48 48

448 CODHA

rue Elisabeth Jeanne-de-Cerjat 3 à 17, Lausanne

Tekhné Lausanne Sa
 avenue de la Gare 33
 1003 Lausanne
 +41 21 349 24 00

448
 Echelle: 1:500
 Création:

**arcades
 répartition des locaux**

Dessin:
 Alt. 0 = + 599.51
 Modification:



coupe longitudinale

Les surfaces et les cotations sont à titre indicatif et peuvent varier pour des raisons techniques.
 Pour les surfaces exactes se référer au document "Etat locatif".
 Les hauteurs sont calculées brutes sous plafond. Possible passage de la technique en apparent au plafond.

ጠጉጉ TEKHNÉ

Maître d'ouvrage
CODHA
 chemin du 23-Août 7
 1205 Genève
 +41 22 748 48 50

Architectes
meier + associés architectes
 Rue du Môle 38bis
 1201 Genève
 +41 22 715 48 48

448 CODHA


rue Elisabeth Jeanne-de-Cerjat 3 à 17, Lausanne

Tekhné Lausanne Sa
 avenue de la Gare 33
 1003 Lausanne
 +41 21 349 24 00



448
 Echelle: 1:333.33
 Création:

**arcades
 coupe longitudinale**

Dessin:
 Alt. 0 = + 599.51
 Modification:

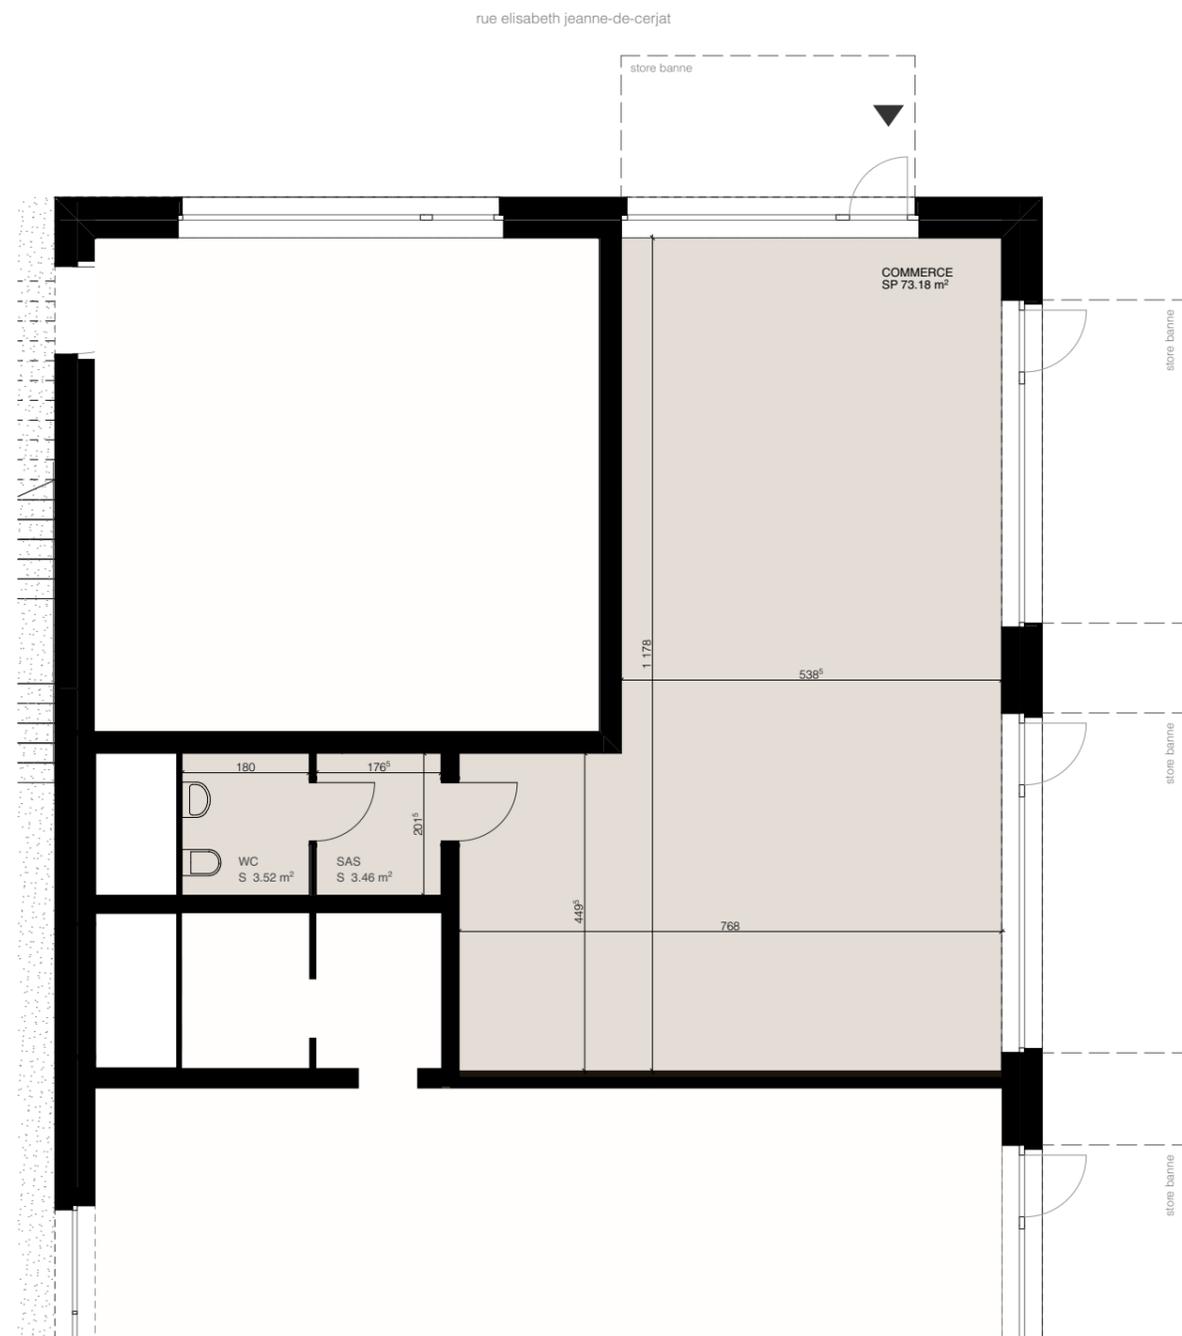

plan RDC
échelle 1/100

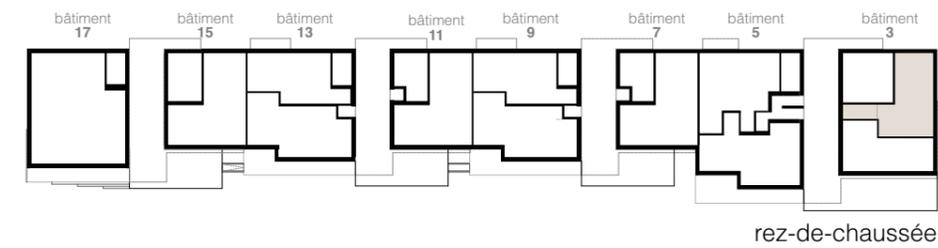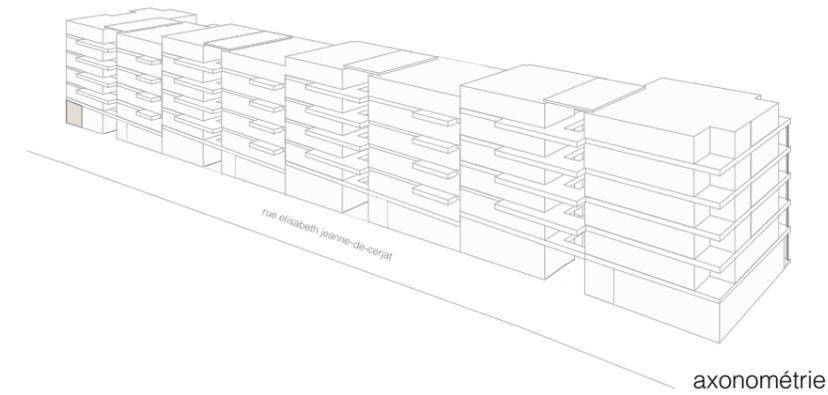

- sol - chape poncée
- mur - peinture blanche
- plafond - béton brut
- chauffage au sol
- ventilation double flux
- stores banne automatiques
- possibilité de louer des dépôts au sous-sol
- local réservé pour commerce

numéro 03 - 001
surface ~ 80.5 m²
hauteur 3.93 m



Les surfaces et les cotations sont à titre indicatif et peuvent varier pour des raisons techniques.
 Pour les surfaces exactes se référer au document "Etat locatif".
 Les hauteurs sont calculées brutes sous plafond. Possible passage de la technique en apparent au plafond.

TEKHNE

Maître d'ouvrage
CODHA
 chemin du 23-Août 7
 1205 Genève
 +41 22 748 48 50

Architectes
meier + associés architectes
 Rue du Môle 38bis
 1201 Genève
 +41 22 715 48 48

448 CODHA


rue Elisabeth Jeanne-de-Cerjat 3 à 17, Lausanne

Tekhné Lausanne Sa
 avenue de la Gare 33
 1003 Lausanne
 +41 21 349 24 00


448
 Echelle: 1:1000, 1:100, 1:189.35
 Création:

arcade
numéro 03 - 001


Dessin:
 Alt. 0 = + 599.51
 Modification:

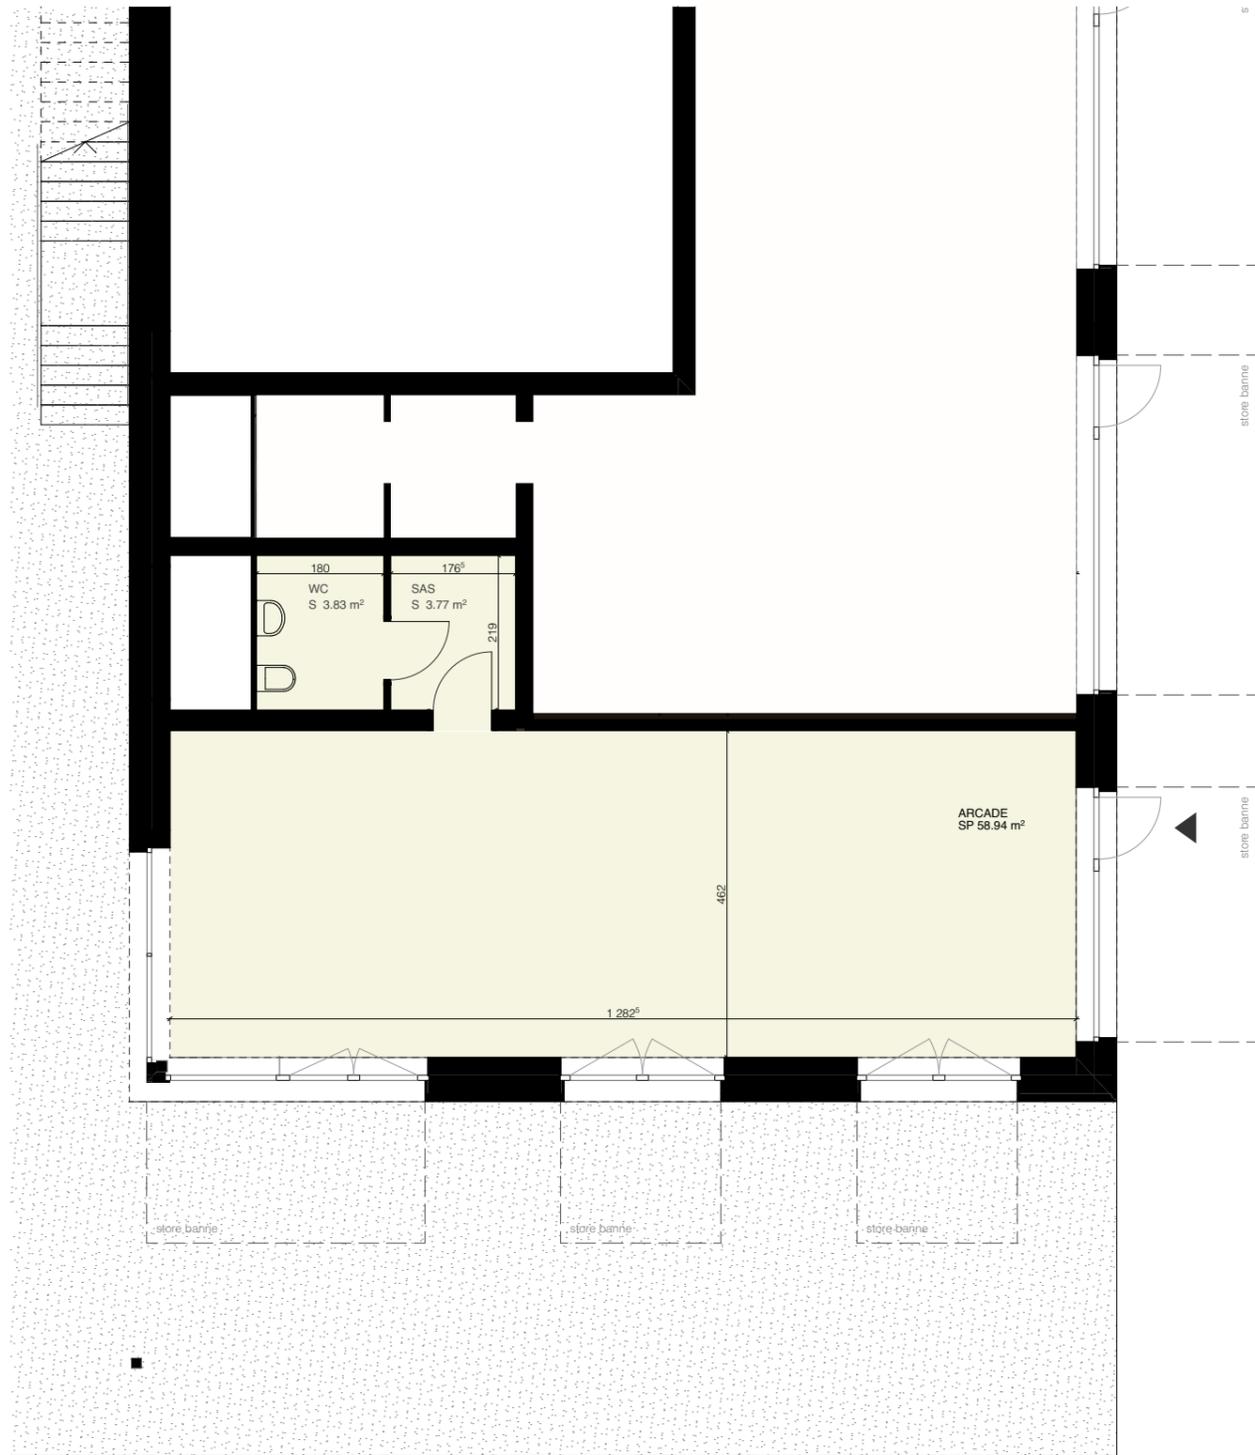

plan RDC
échelle 1/100

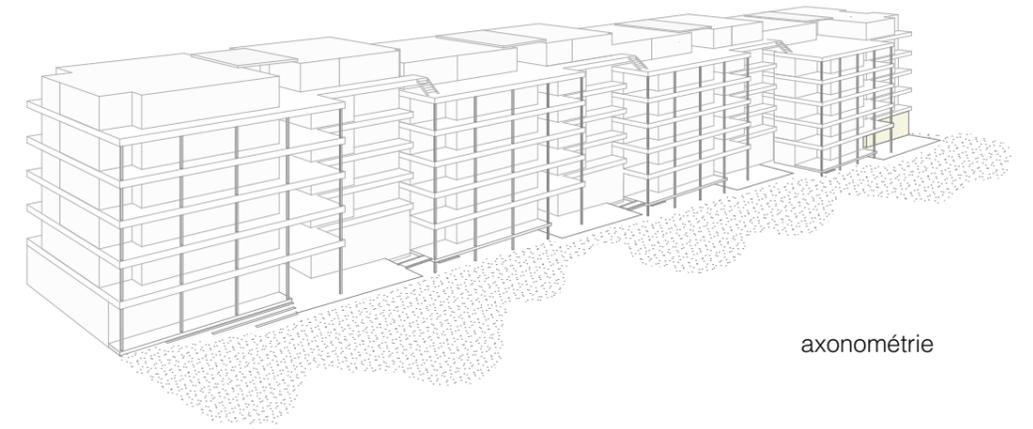

axonométrie

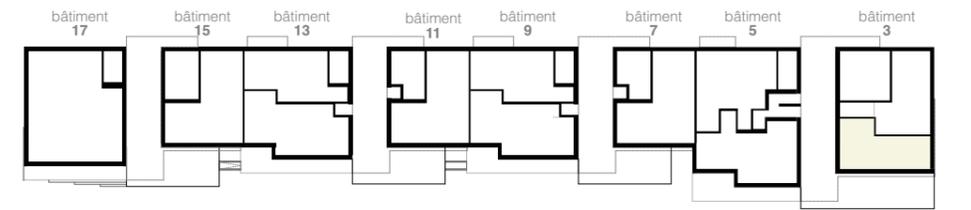

rez-de-chaussée

- sol - chape poncée
- mur - peinture blanche
- plafond - béton brut
- chauffage au sol
- ventilation double flux
- stores banne automatiques
- possibilité de louer des dépôts au sous-sol

numéro 15-102

numéro 03 - 002
surface ~ 66.5 m²
hauteur 3.93 m



Les surfaces et les cotations sont à titre indicatif et peuvent varier pour des raisons techniques.
 Pour les surfaces exactes se référer au document "Etat locatif".
 Les hauteurs sont calculées brutes sous plafond. Possible passage de la technique en apparent au plafond.

TEKHNE

Maître d'ouvrage
CODHA
 chemin du 23-Août 7
 1205 Genève
 +41 22 748 48 50

Architectes
meier + associés architectes
 Rue du Môle 38bis
 1201 Genève
 +41 22 715 48 48

448 CODHA


rue Elisabeth Jeanne-de-Cerjat 3 à 17, Lausanne

Tekhné Lausanne Sa
 avenue de la Gare 33
 1003 Lausanne
 +41 21 349 24 00

448
 Echelle: 1:1000, 1:100, 1:153.26
 Création:

arcade
numéro 03 - 002


Dessin:
 Alt. 0 = + 599.51
 Modification:

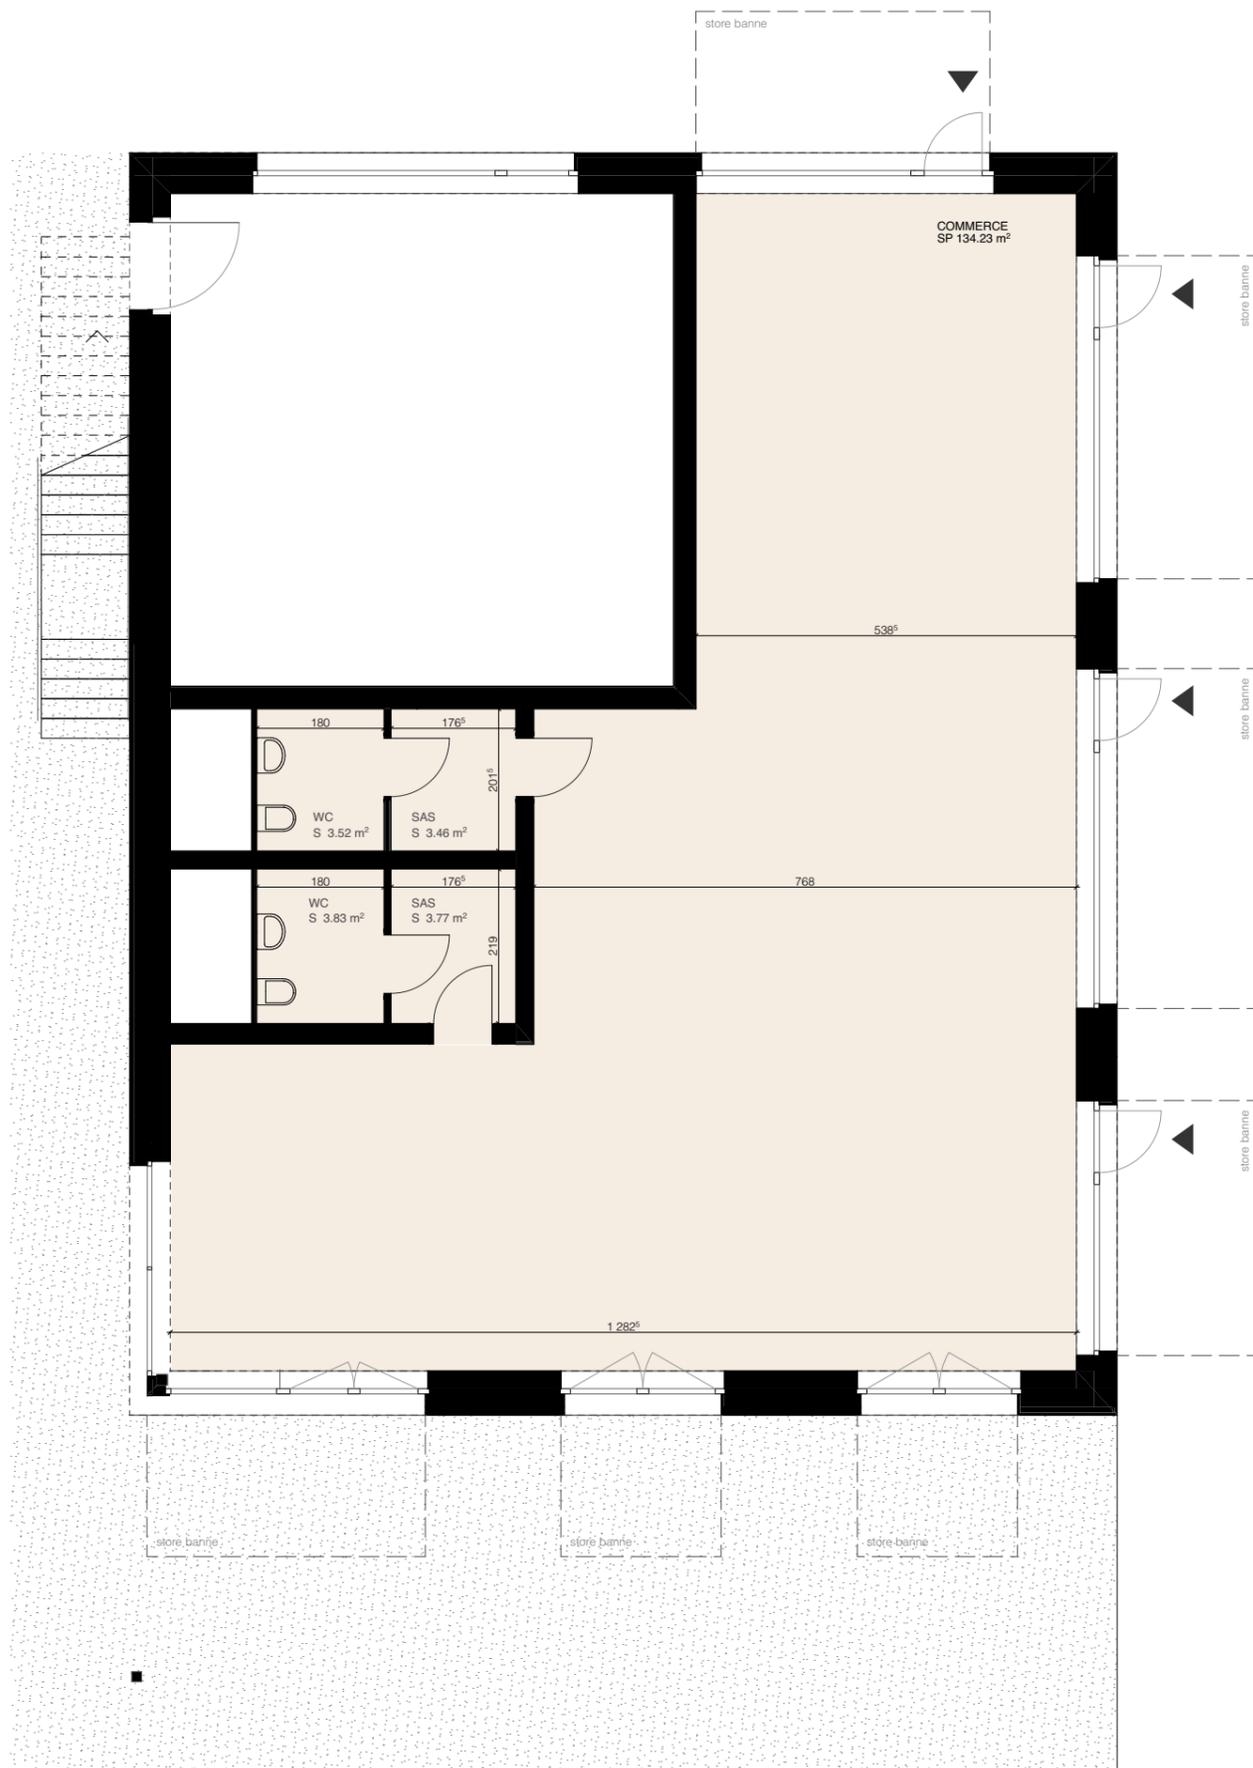


plan RDC
échelle 1/100



Les surfaces et les cotations sont à titre indicatif et peuvent varier pour des raisons techniques.
Pour les surfaces exactes se référer au document "Etat locatif".
Les hauteurs sont calculées brutes sous plafond. Possible passage de la technique en apparent au plafond.

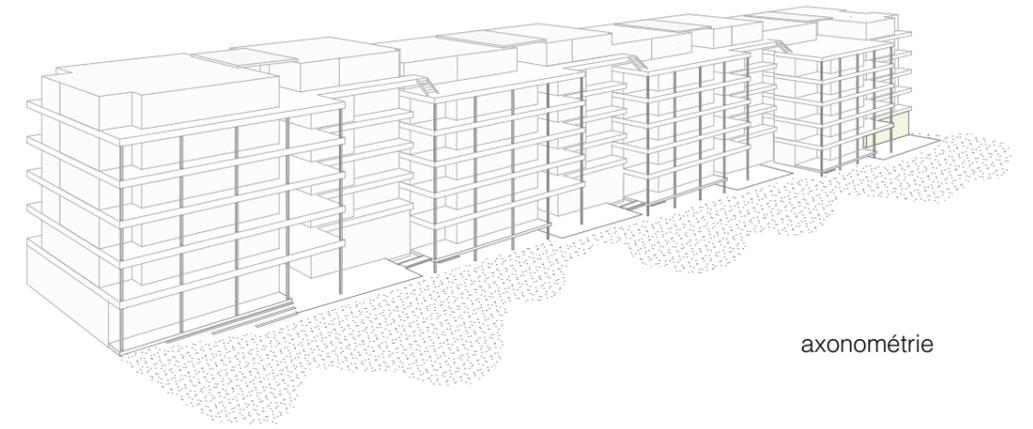

axonométrie

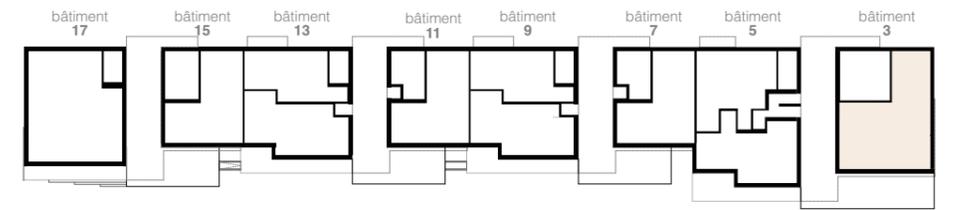

rez-de-chaussée

- sol - chape poncée
- mur - peinture blanche
- plafond - béton brut
- chauffage au sol
- ventilation double flux
- stores banne automatiques
- possibilité de louer des dépôts au sous-sol
- local réservé pour commerce

numéro 03 - 001 et 03 - 002
surface ~ 148 m²
hauteur 3.93 m

variante: deux arcades regroupées

ma TEKHNE

Maître d'ouvrage
CODHA
chemin du 23-Août 7
1205 Genève
+41 22 748 48 50

Architectes
meier + associés architectes
Rue du Môle 38bis
1201 Genève
+41 22 715 48 48

448 CODHA


rue Elisabeth Jeanne-de-Cerjat 3 à 17, Lausanne

Tekhné Lausanne Sa
avenue de la Gare 33
1003 Lausanne
+41 21 349 24 00

448
Échelle: 1:1000, 1:100, 1:153.26
Création:

arcades regroupées
numéro 03-001 et 002


Dessin:
Alt. 0 = + 599.51
Modification:

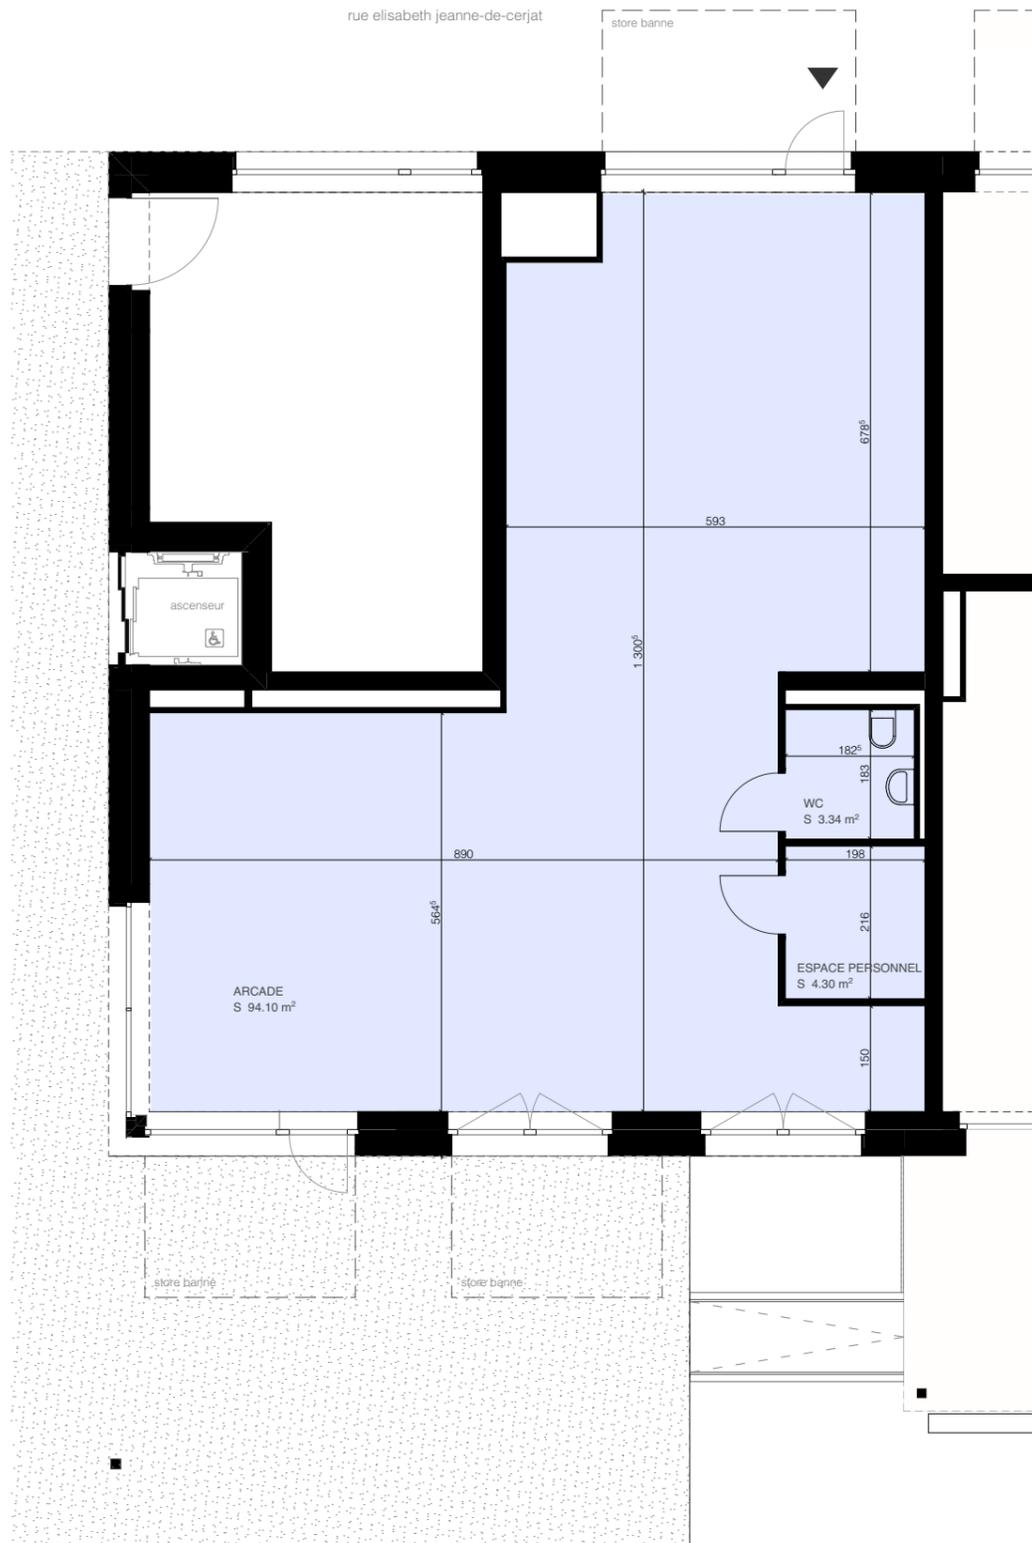

plan RDC
échelle 1/100



Les surfaces et les cotations sont à titre indicatif et peuvent varier pour des raisons techniques.
Pour les surfaces exactes se référer au document "Etat locatif".
Les hauteurs sont calculées brutes sous plafond. Possible passage de la technique en apparent au plafond.

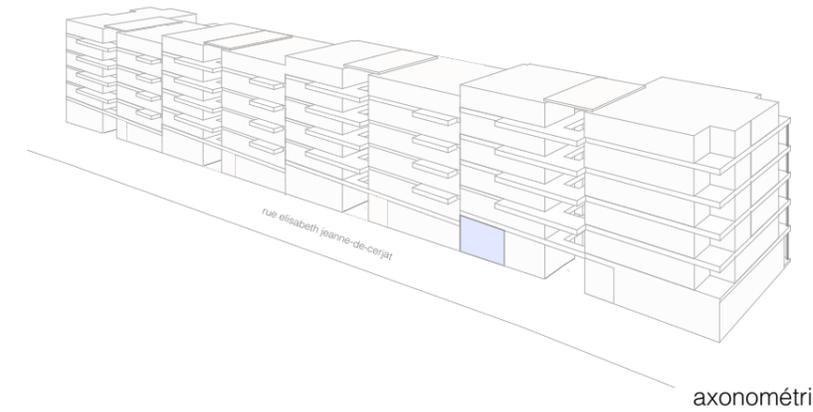

axonométrie



rez-de-chaussée

- sol - chape poncée
- mur - peinture blanche
- plafond - béton brut
- chauffage au sol
- ventilation double flux
- stores banne automatiques
- possibilité de louer des dépôts au sous-sol

numéro 15 - 001
surface ~ 101.5 m²
hauteur 3.94 m

meier + associés TEKHNÉ

Maître d'ouvrage
CODHA
chemin du 23-Août 7
1205 Genève
+41 22 748 48 50

Architectes
meier + associés architectes
Rue du Môle 38bis
1201 Genève
+41 22 715 48 48

448 CODHA

rue Elisabeth Jeanne-de-Cerjat 3 à 17, Lausanne

Tekhné Lausanne Sa
avenue de la Gare 33
1003 Lausanne
+41 21 349 24 00

448
Echelle: 1:100
Création:

arcade
numéro 15 - 001

Dessin:
Alt. 0 = + 599.51
Modification:



