



CA CB CC CD CE CF CG CH CI

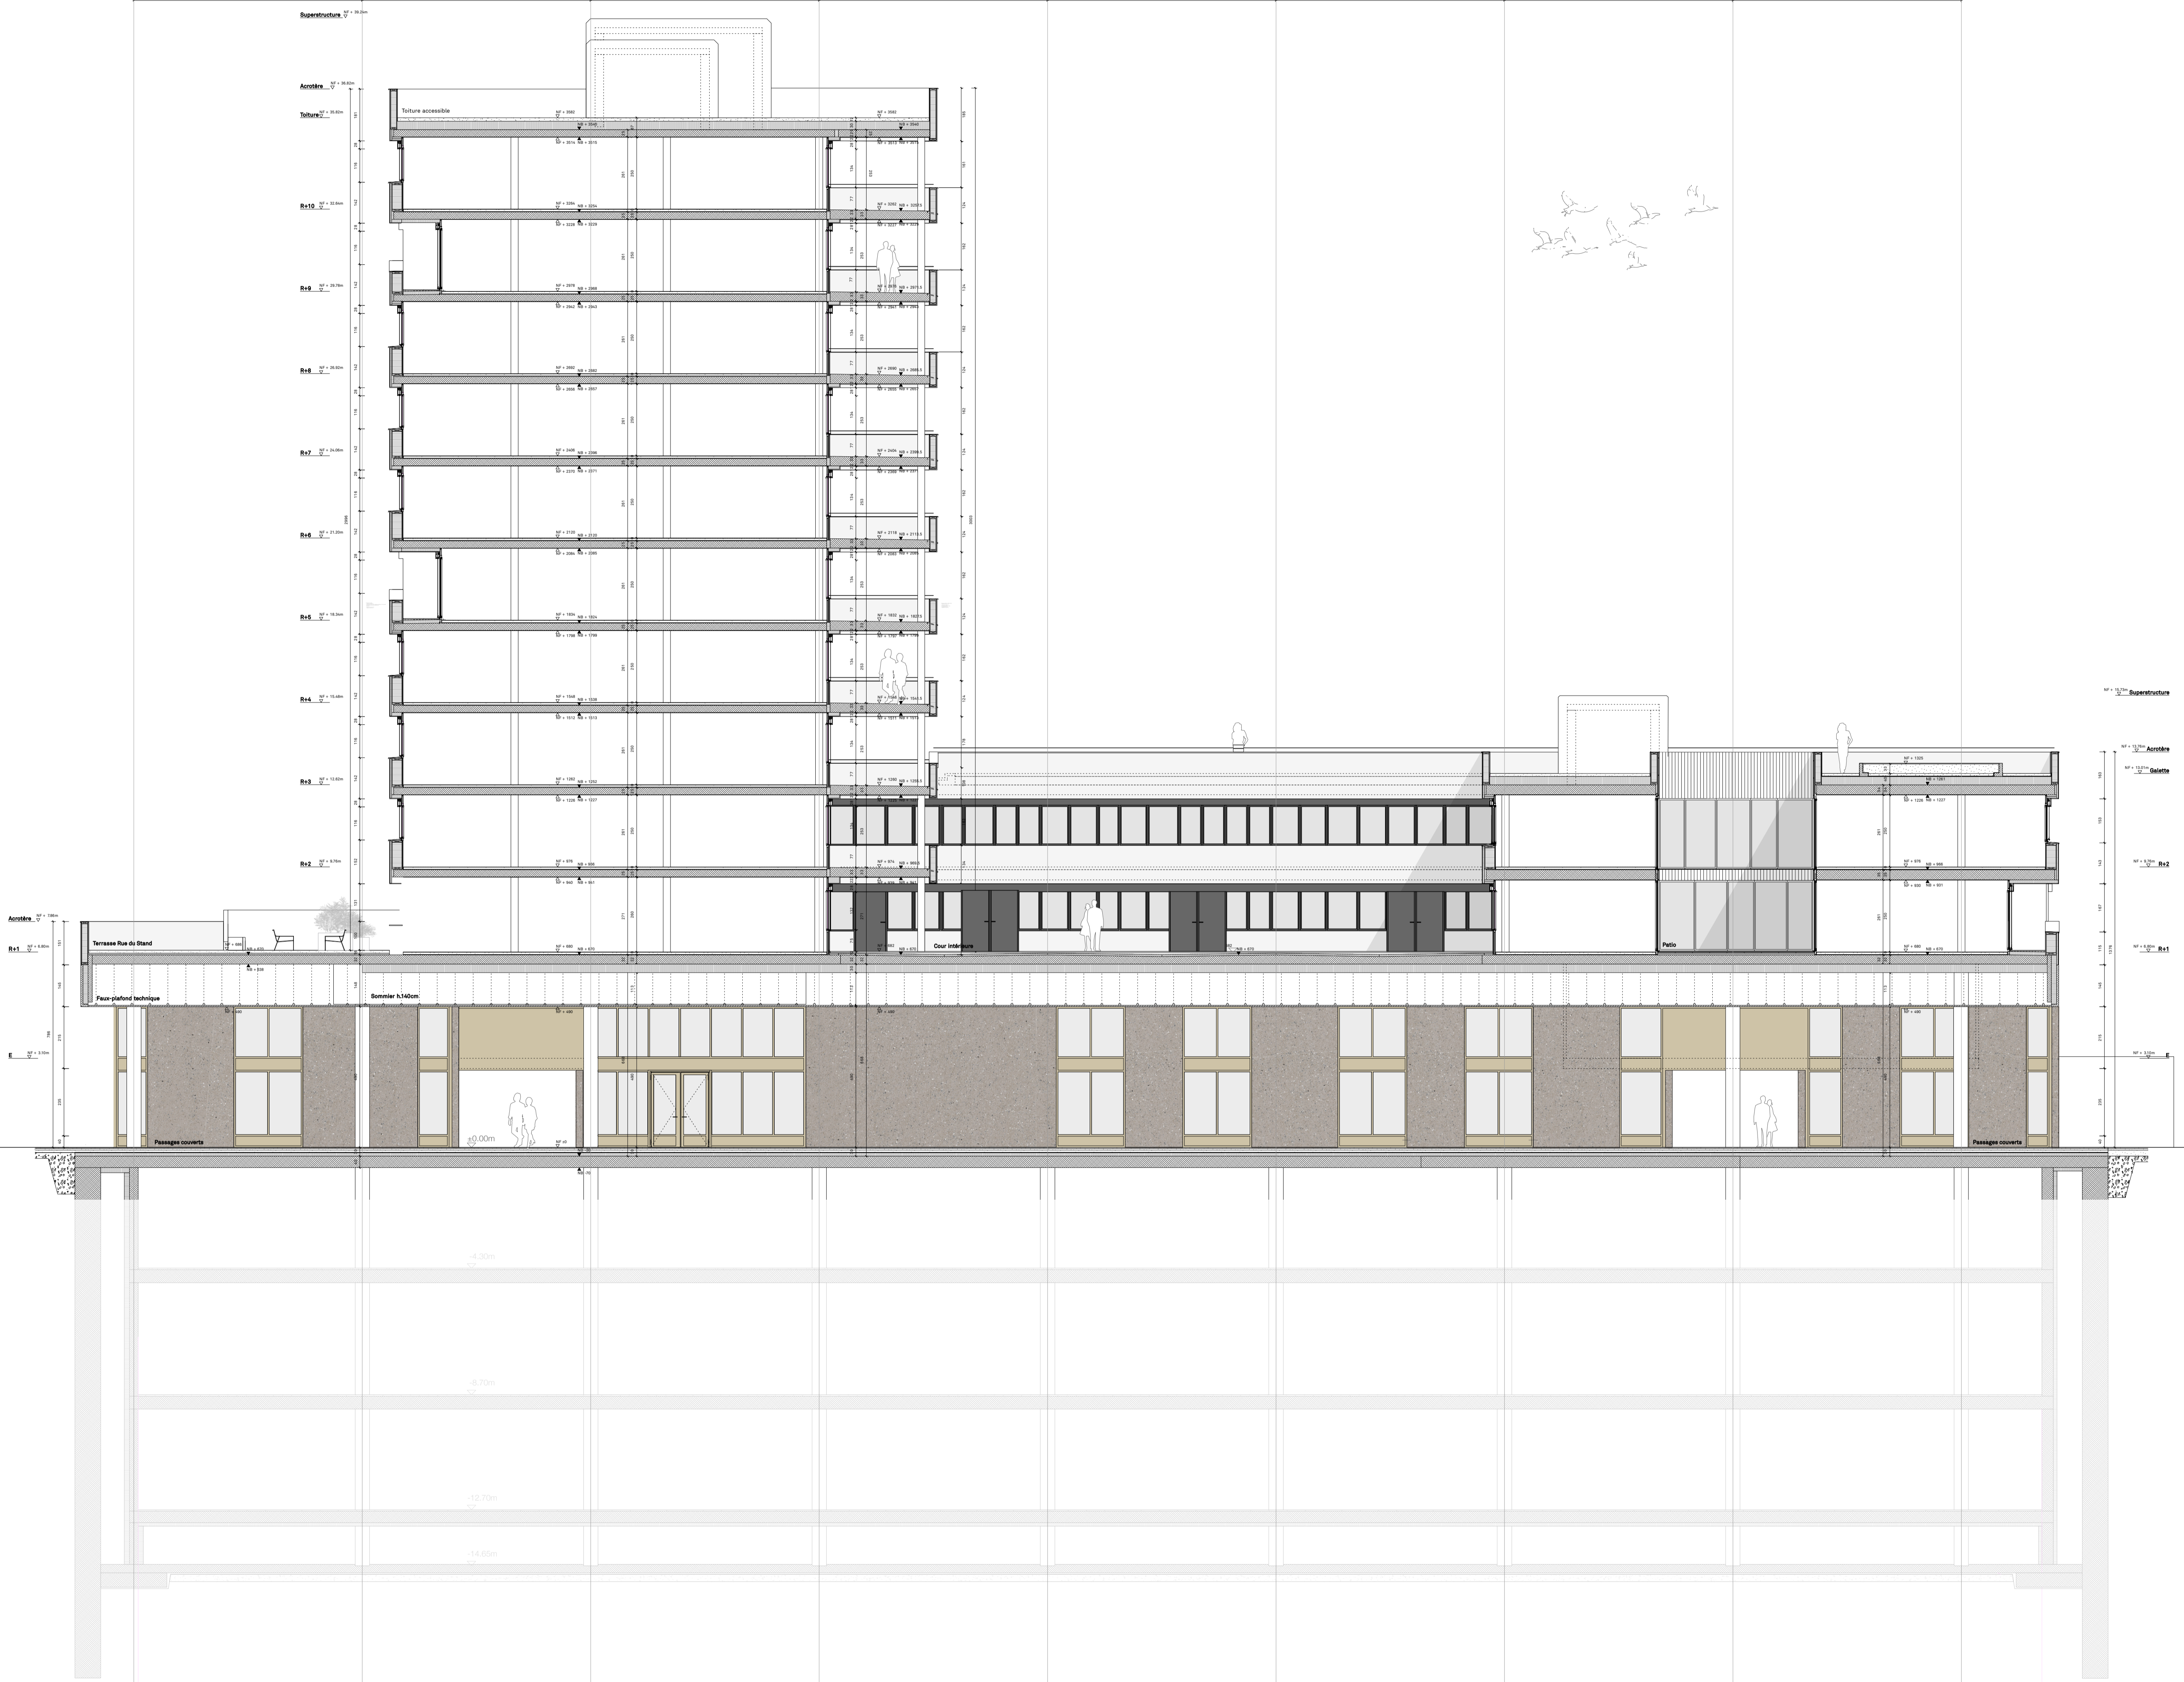

**ECO\*  
QUARTIER  
JONCTION**

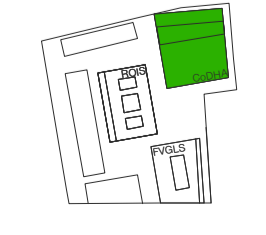

COOPERATIVE D'HABITAT ASSOCIATIVE (COCHA)  
**Coupe BB**  
 Echelle 1:100 projet

REVISIONS		ARCHITECTES	
indice	descriptif	date	auteur
A	autorisation	30.06.2011	pt
A	compléments	23.07.2012	pt

format 55,4 x 84 cm / A1  
 plan no. 016\_PR\_COCHA\_100  
 CP\_100234\_w  
 création 23.07.2012

Draw: pt/oa  
 Draw de l'Étude 2  
 1200 Courbevoie